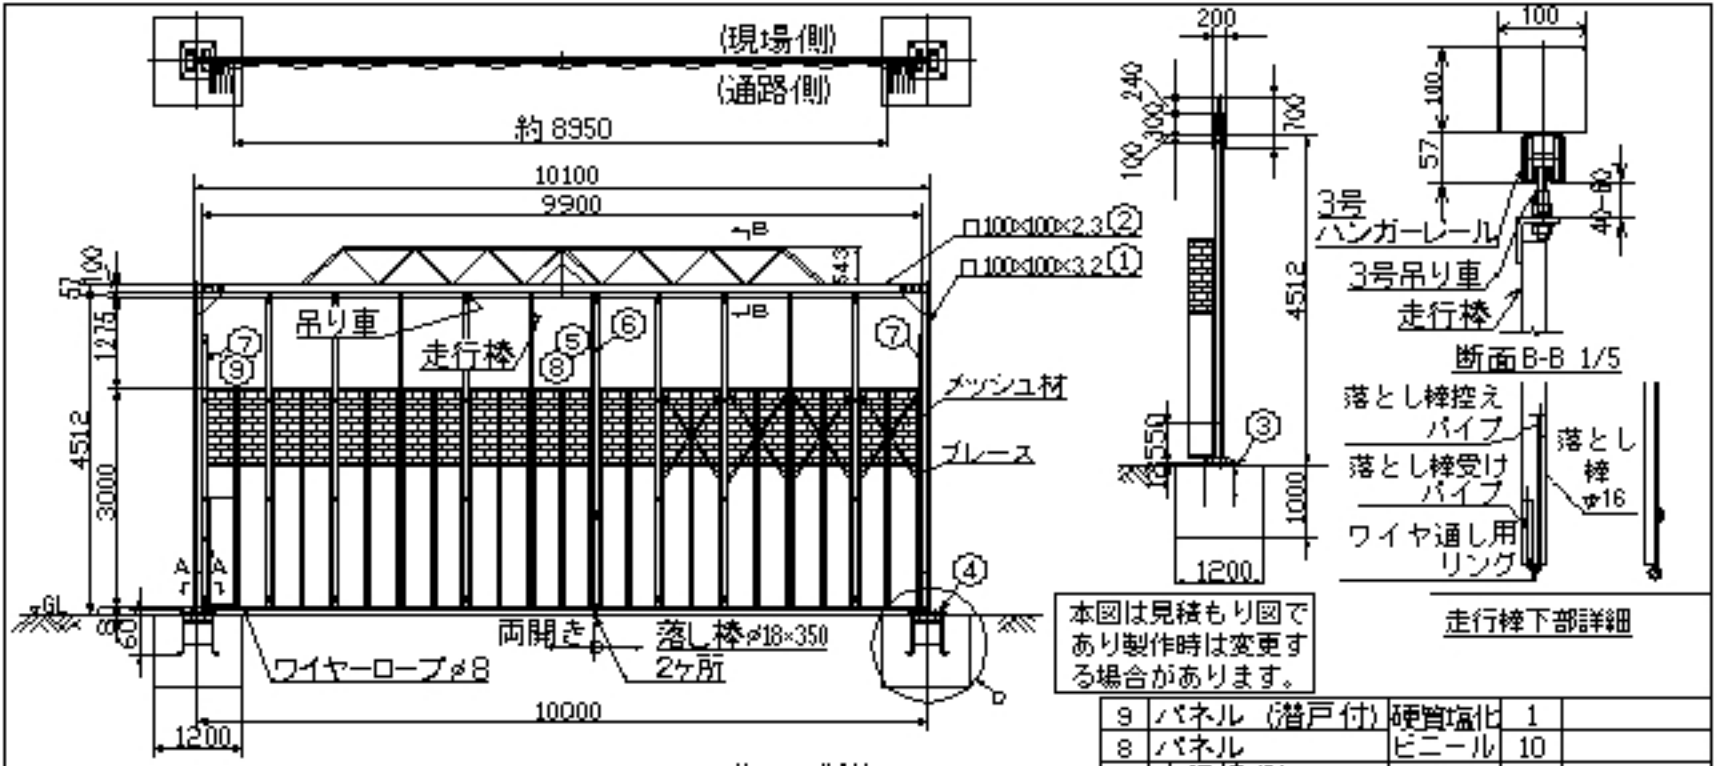

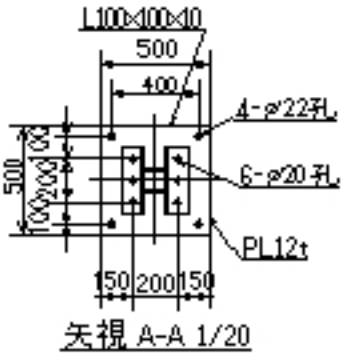

矢視 A-A 1/20

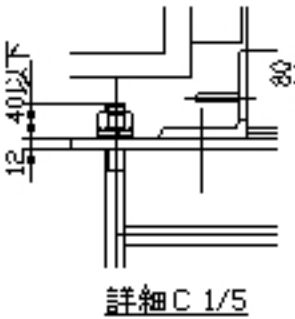

詳細C 1/5

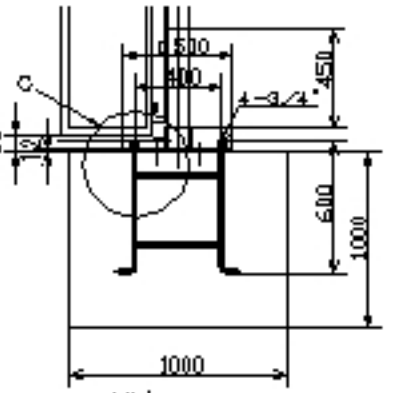

詳細D 1/20

番号	品名	材質	数量	備考
9	パネル (潜戸付)	硬質塩化	1	
8	パネル	ビニール	10	
7	走行棒側	SS400	2	
6	走行棒中央(左右)	SS400	2	
5	走行棒中間	SS400	2	
4	アンカーボルト 3/4"		8式	N·SW·W付
3	ベースプレート	SS400	2	PL12t×500×500
2	梁 (100角)	SS400	2	ジョイント式
1	柱 (100角)	SS400	2	

承認		作成日	2001.1.19	殿
検図		尺度	1/60 1/20 1/5	
作図				

名称 NKパネルゲート PGN−99

図番 0112009