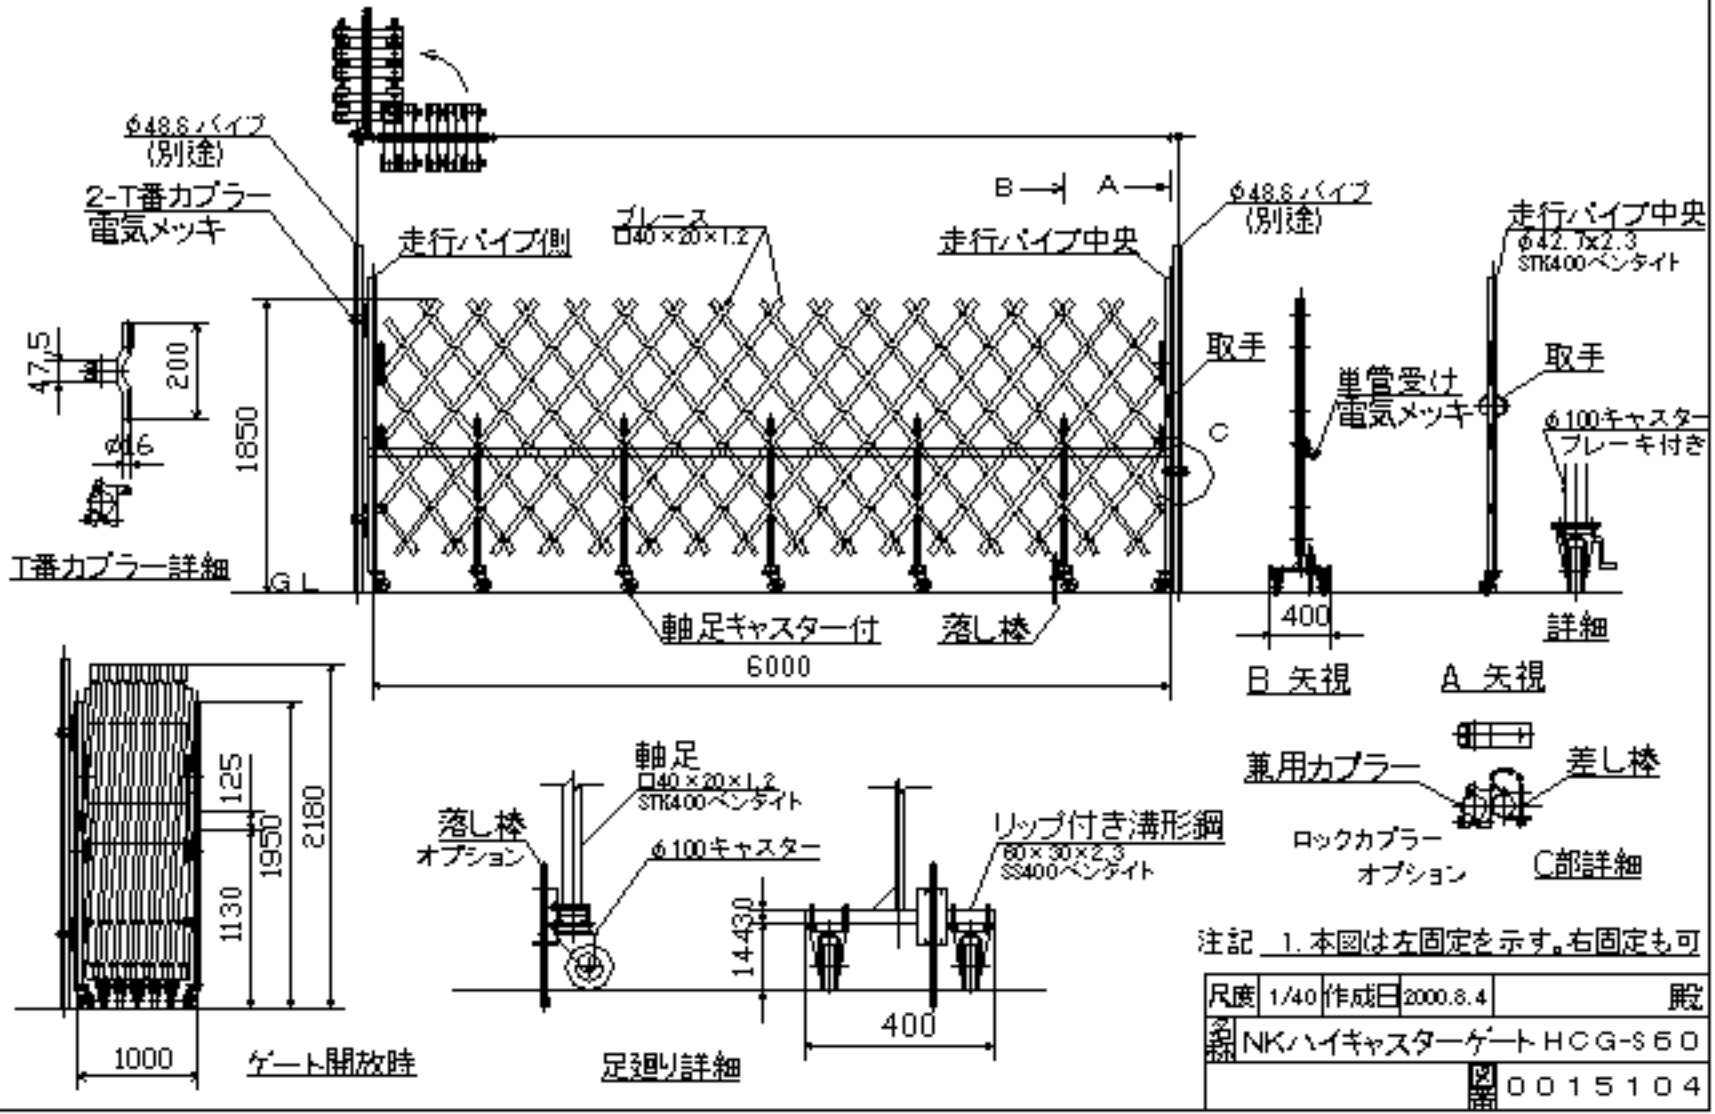

注記 1. 本図は左固定を示す。右固定も可

尺度	1/40	作成日	2000.8.4	殿
名称	NKハイキャスターゲート HCG-S60			
図番	0015104			