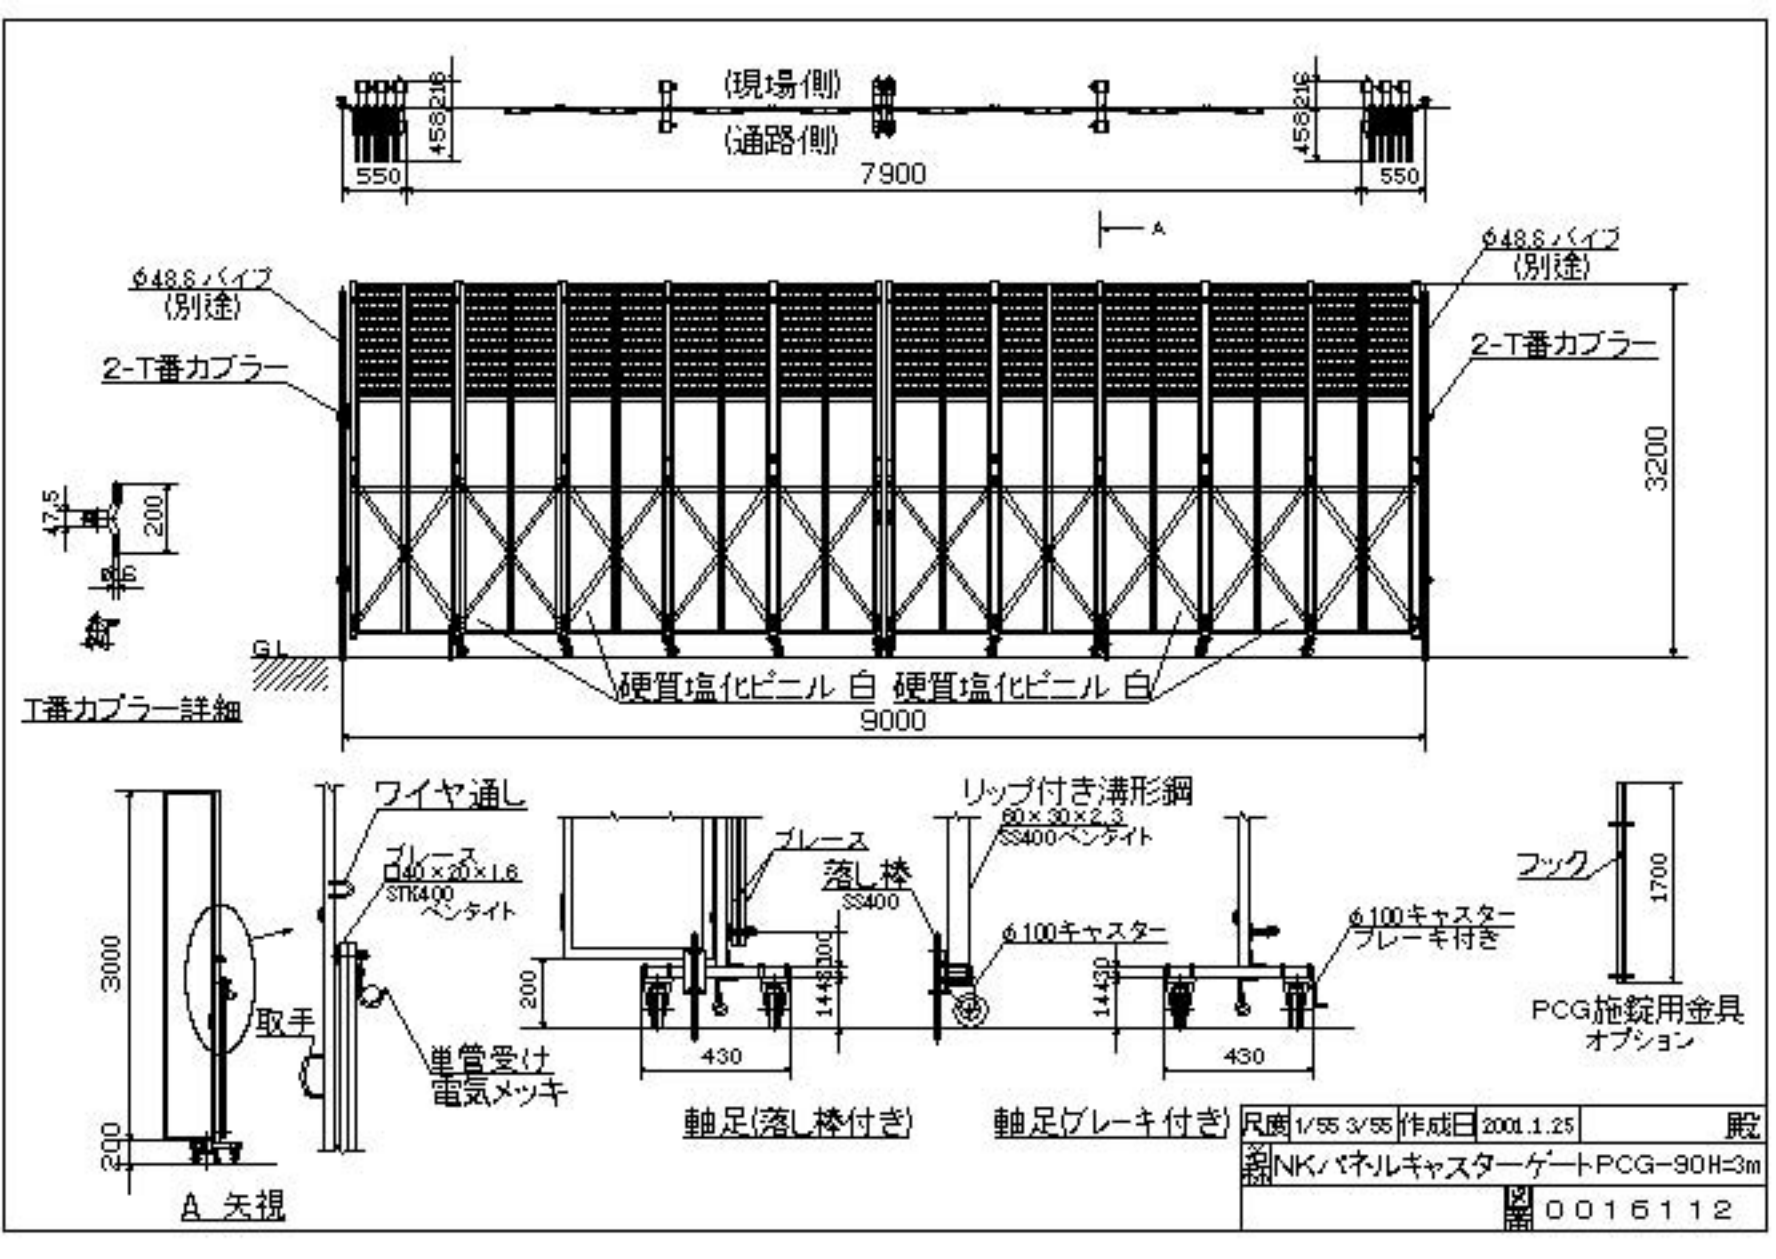
(現場側)
(通路側)
458
216
550
7900
A
φ48.6パイプ
(別途)
2-T番カプラー
3200
47.5
200
6
GL
T番カプラー詳細
硬質塩化ビニル 白
9000
ワイヤ通し
ブレース
□40×20×1.6
STK400
ペンテイト
3000
取手
単管受け
電気メッキ
200
A 矢視
落し棒
SS400
リップ付き溝形鋼
60×30×2.3
SS400ペンテイト
φ100キャスター
φ100キャスター
ブレーキ付き
1448
1430
430
軸足(落し棒付き)
軸足(ブレーキ付き)
フック
1700
PCG施錠用金具
オプション
尺度
1/55 3/55
作成日
2001.1.25
殿
NKパネルキャスターゲートPCG-90H=3m
00161112